
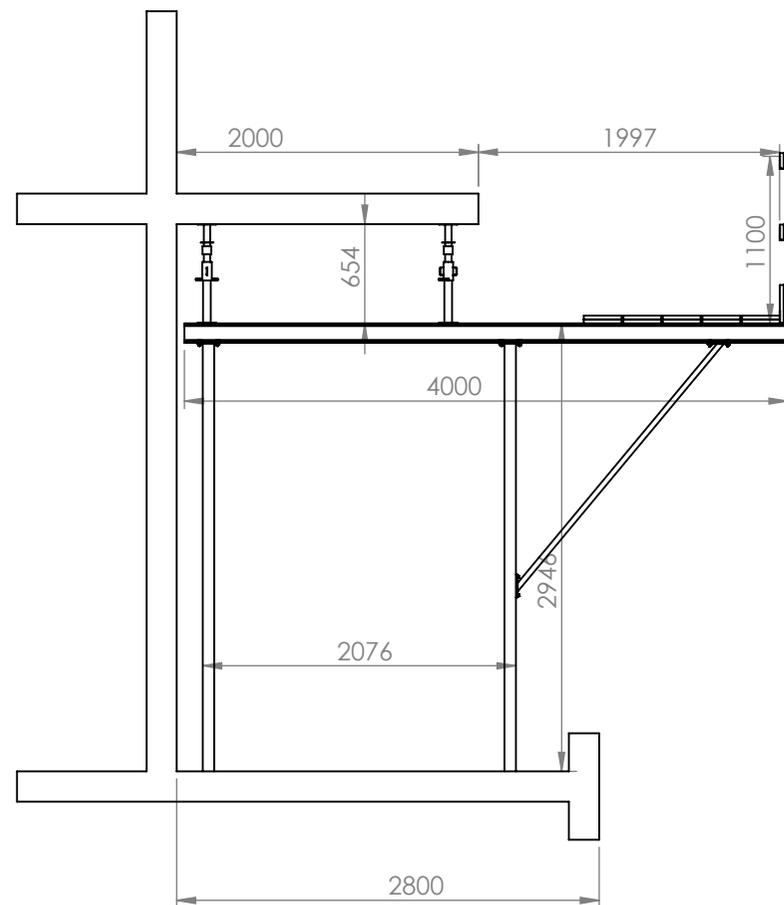


ATENÇÃO: Este Projeto é de propriedade da **CONSTRUMAQ**
fica proibida sua reprodução parcial ou total.

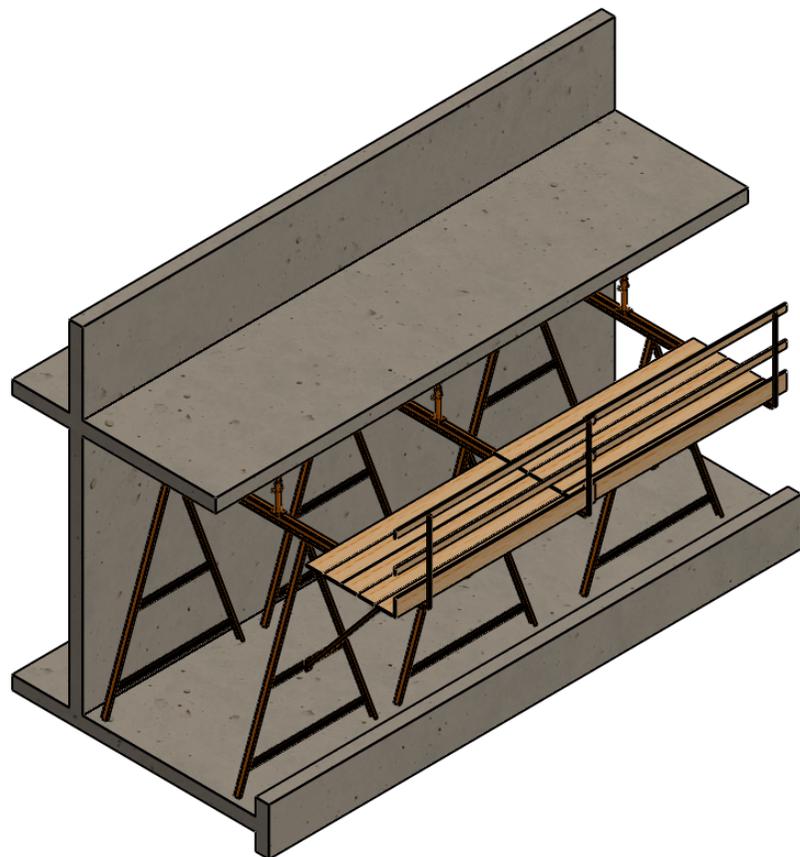

1	ESTRUTURA PRINCIPAL	CANTONEIRA 3/16 X 3
2	OLHAL SUSPENSÃO	CHAPA 5/8"
3	PISO ANTIDERRAPANTE	CHAPA PISO 1/8"
4	REVESTIMENTO	TELA MALHA 15 X 15 Ø4,2

8483

CAVALETE P/ PLATAFORMA DE TRABALHO

Capacidade Carga:

Peso (Kg): **160**

Engenheiro

Júlio Cesar Cupertino De Assis

CREA: 097551-8

300 KG

Escala:

1:50

