
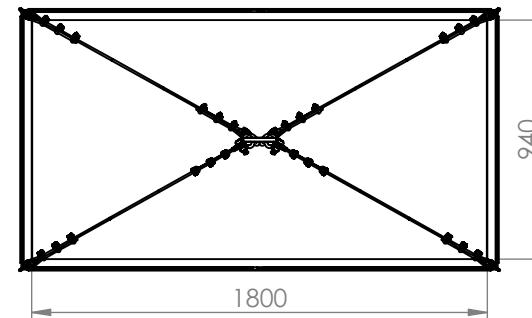
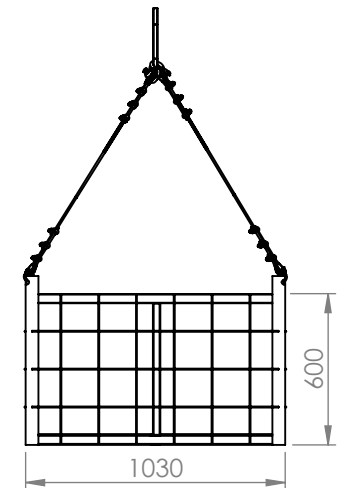
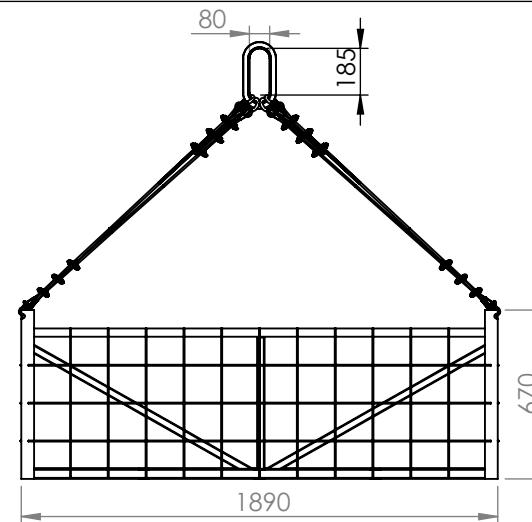


NOSSA QUALIDADE SUA SEGURANÇA

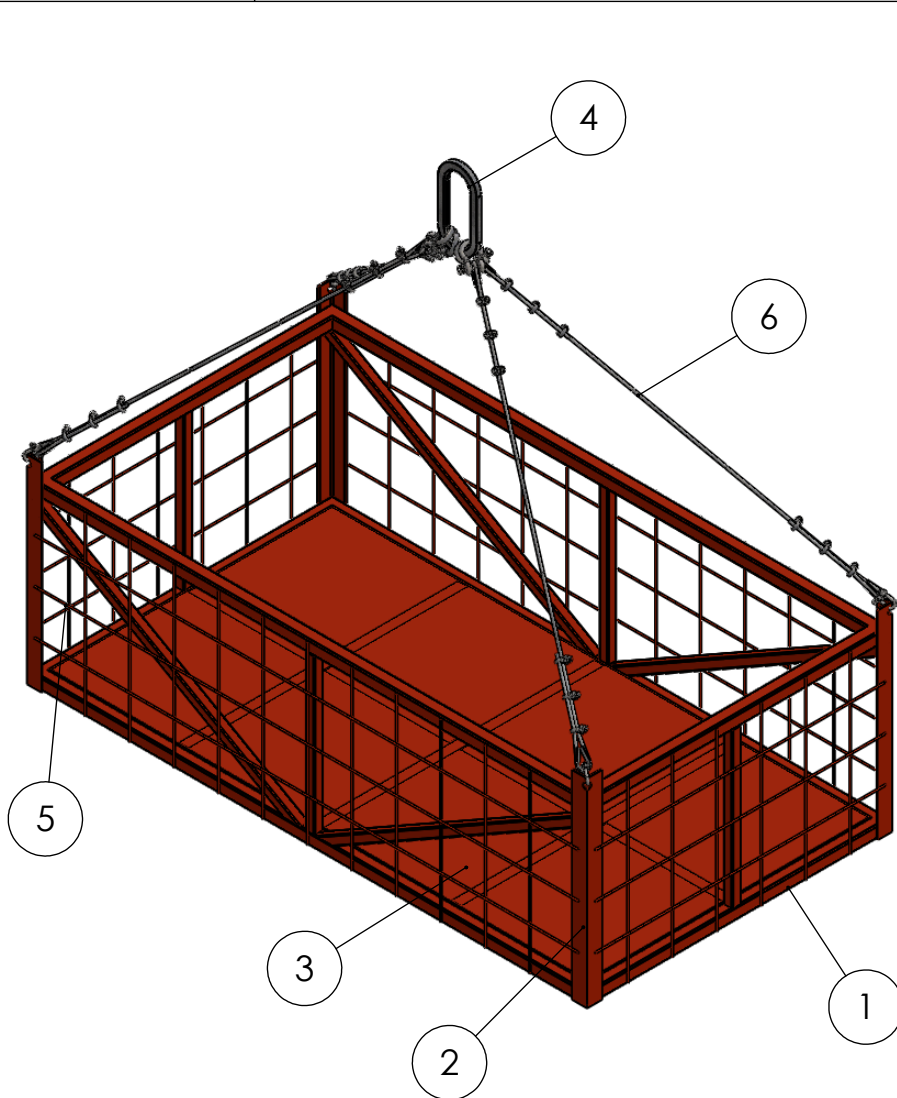

1	ESTRUTURA PRINCIPAL	TUBO 40X40 PAR. 2,0
2	ESTRUTURA SECUNDARIA	CANTONEIRA 3/16X2"
3	PISO	CHAPA 2mm
4	OLHAL	CHAPA 5/8"
5	FECHAMENTO	TELA MALHA 150X150 Ø4,2
6	IÇAMENTO	CABO AÇO 5/16 (6X19) AF

ATENÇÃO: Este Projeto é de propriedade da **CONSTRUMAQ**
fica proibida sua reprodução parcial ou total.

9041	GAIOLA ELEVAÇÃO 600 x 1000 x 1900	Capacidade	Peso (Kg): 100	
Engenheiro	Júlio Cesar Cupertino De Assis CREA: 097551-8	1300	Escala: 1:30	