

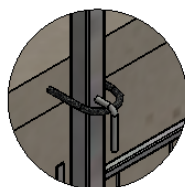




ATENÇÃO: Este Projeto é de propriedade da **CONSTRUMAQ** fica proibida sua reprodução parcial ou total.

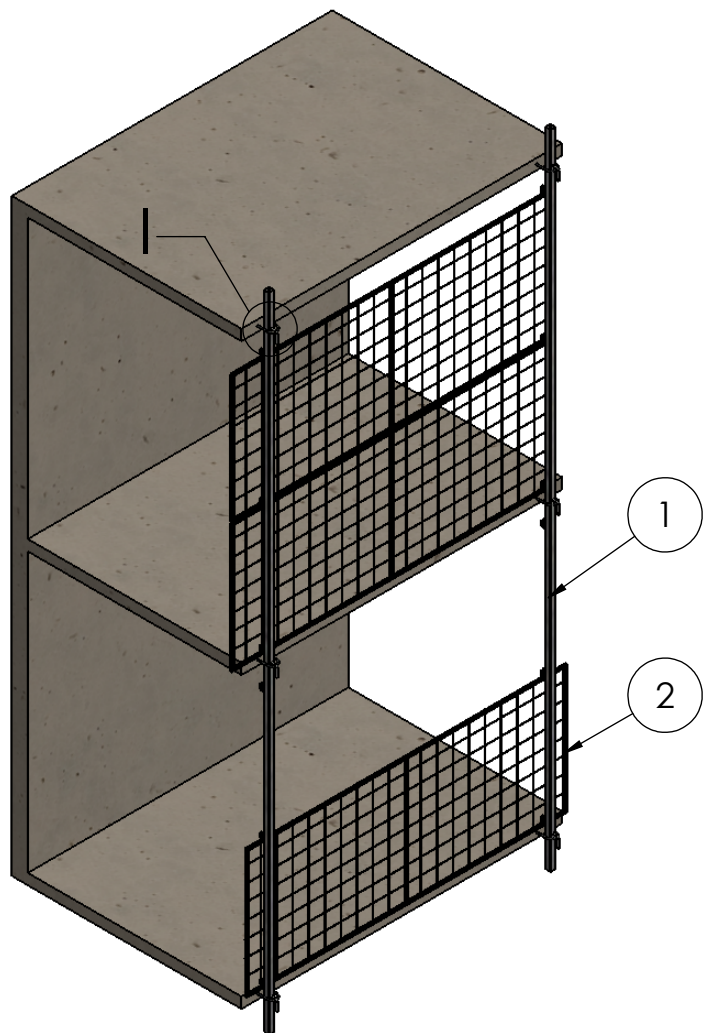

DETALHE I
ESCALA 1 : 15

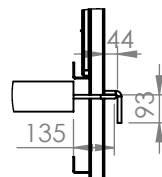

DETALHE J
ESCALA 1 : 25

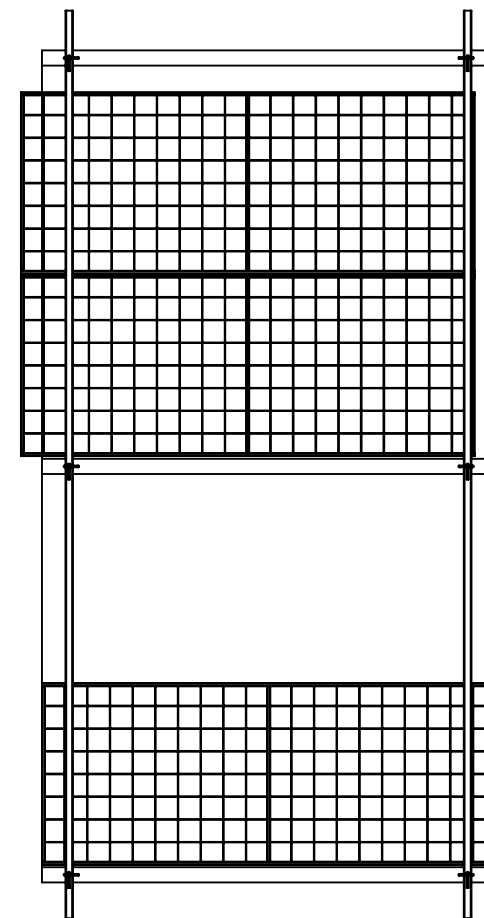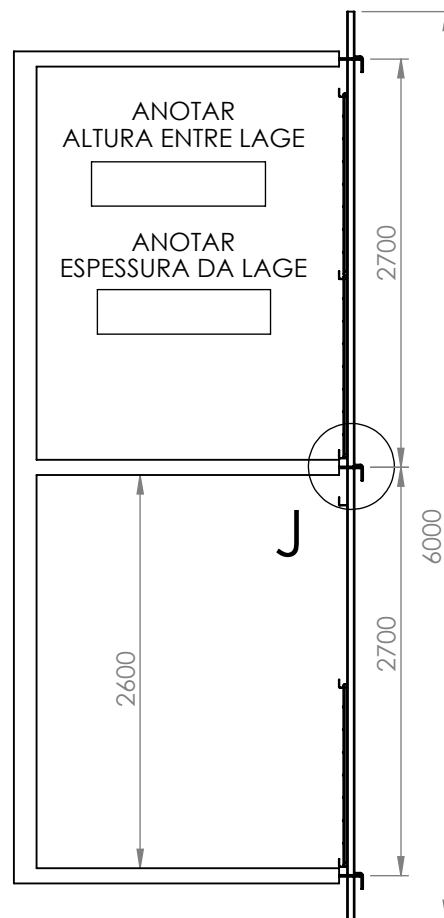

1	HASTE	TUBO 50 X 50
2	TELA PROTEÇÃO	1,20 X 3,00

7270

MONTAGEM PROTEÇÃO PERIFÉRICA

ACABAMENTO SUPERFÍCIE

Engenheiro

Júlio Cesar Cupertino De Assis

CREA: 097551-8

GALVANIZADO

Escala:

1:50

